

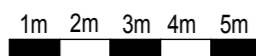


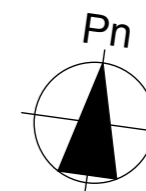

apartamenty NADARZYŃSKA

BUDYNEK MIESZKALNY
WIELORODZINNY Z USŁUGAMI
UL. NADARZYŃSKA, PIASECZNO

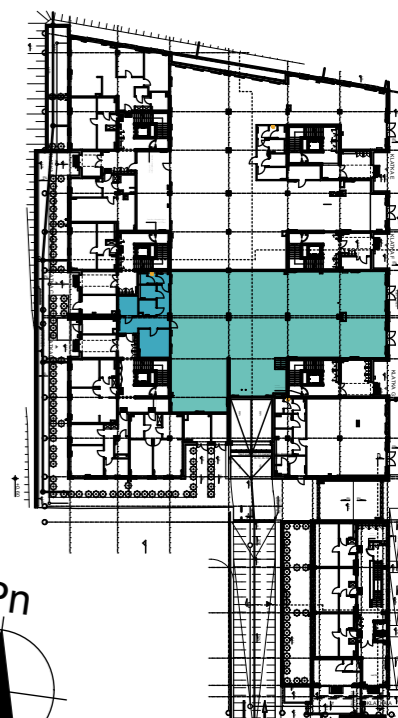

USŁUGA 2

NAZWA POMIESZCZENIA		POWIERZCHNIA W M2
U2.1	sala	379,00
U2.2	zaplecze	15,58
U2.3	zaplecze	6,76
U2.4	komunikacja	18,86
U2.5	wc męskie	6,30
U2.6	wc	4,23
U2.7	wc	4,56
U2.8	antresola	38,80

RAZEM 474,09

UWAGA:
1) PODANE POWIERZCHNIE POMIESZCZEŃ NIE UWZGLĘDNIAJĄ GRUBOŚCI TYNKU.
2) MEBLE PRZEDSTAWIONE NA PLANIE NIE STANOWIĄ WYPOSAŻENIA MIESZKANIA I ZOSTAŁY ZAMIESZCZONE JEDYŃE W CELACH INFORMACYJNYCH.

INWESTOR:
SABA CONSULTING SP. Z O.O. DEVELOPMENT S.K.A.
UL. OGRODOWA 58 00-876 WARSZAWA

SKALA 1:150