

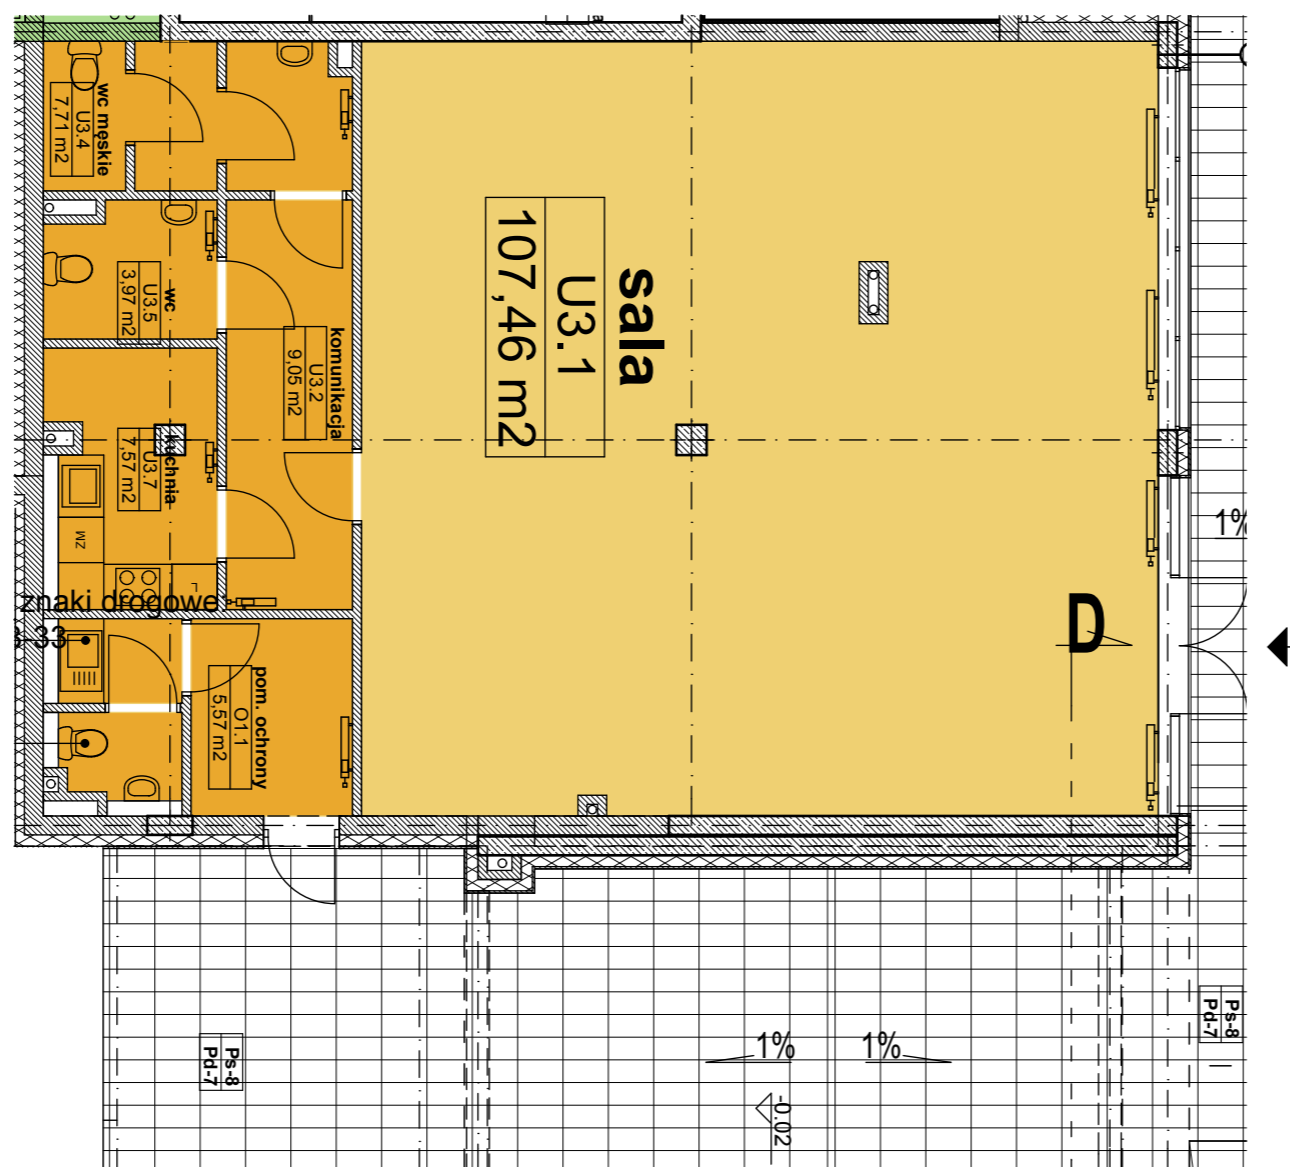


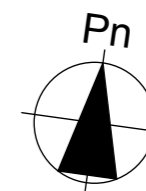

apartamenty
NADARZYŃSKA

**BUDYNEK MIESZKALNY
WIELORODZINNY Z USŁUGAMI
UL. NADARZYŃSKA, PIASECZNO**

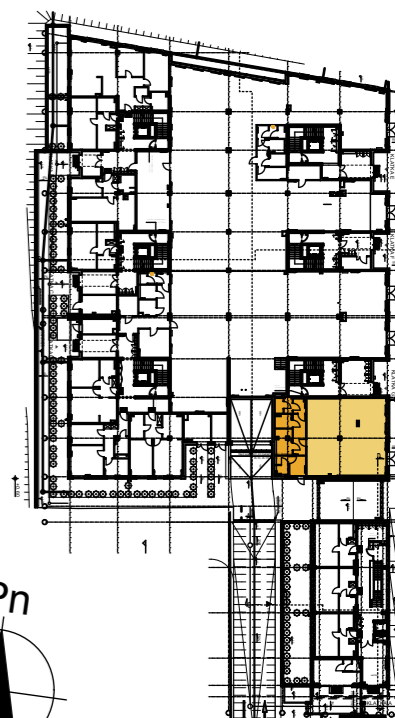

USŁUGA 3

NAZWA POMIESZCZENIA		POWIERZCHNIA W M2
U3.1	sala	107,46
U3.2	komunikacja	9,05
U3.4	wc męskie	7,71
U3.5	wc	3,97
U3.7	kuchnia	7,57

RAZEM 135,76

UWAGA:
1) PODANE POWIERZCHNIE POMIESZCZEŃ NIE UWZGLĘDNIAJĄ GRUBOŚCI TYNKU.
2) MEBLE PRZEDSTAWIONE NA PLANIE NIE STANOWIĄ WYPOSAŻENIA MIESZKANIA I ZOSTAŁY ZAMIESZCZONE JEDYŃIE W CELACH INFORMACYJNYCH.

INWESTOR:
SABA CONSULTING SP. Z O.O. DEVELOPMENT S.K.A.
UL. OGRODOWA 58 00-876 WARSZAWA

SKALA 1:100